



protseduurid - kips

1:20

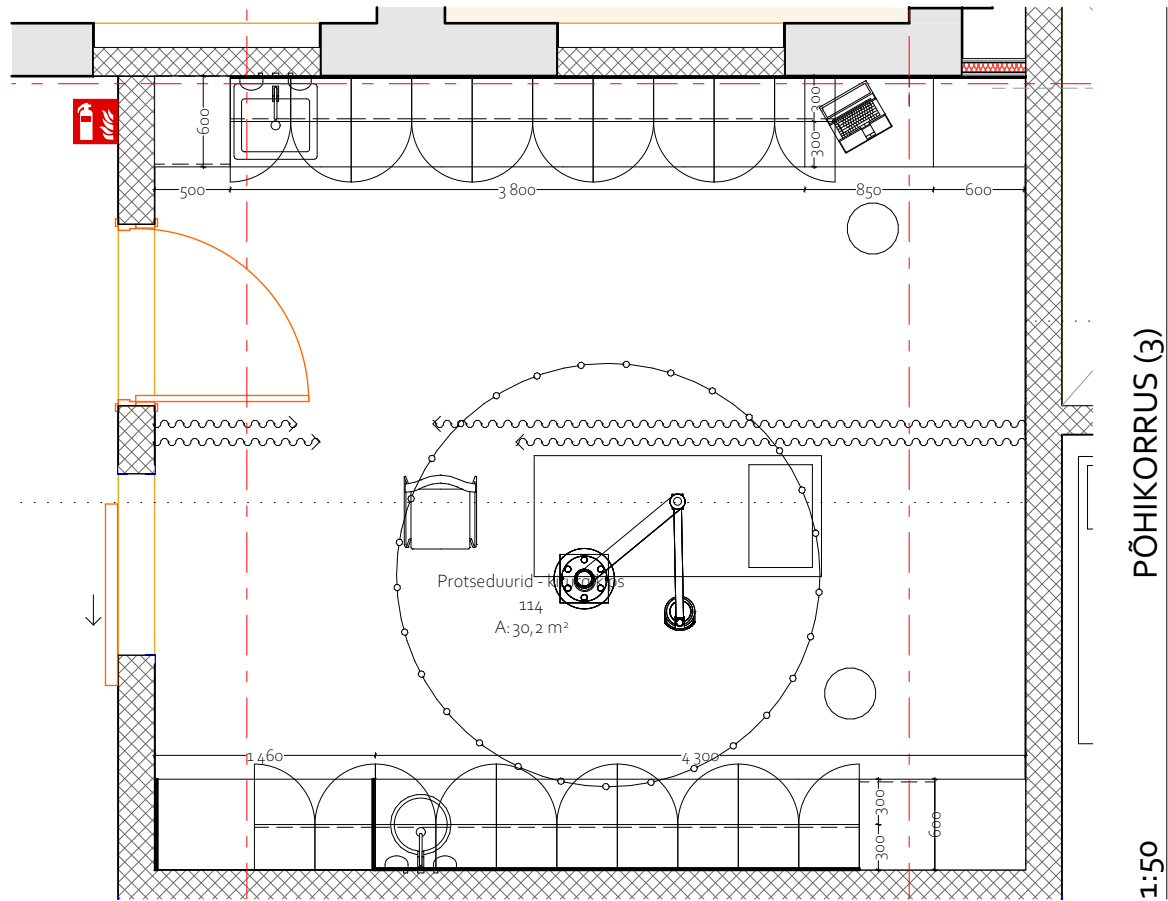


PÕHIKORRUS (3)

1:50

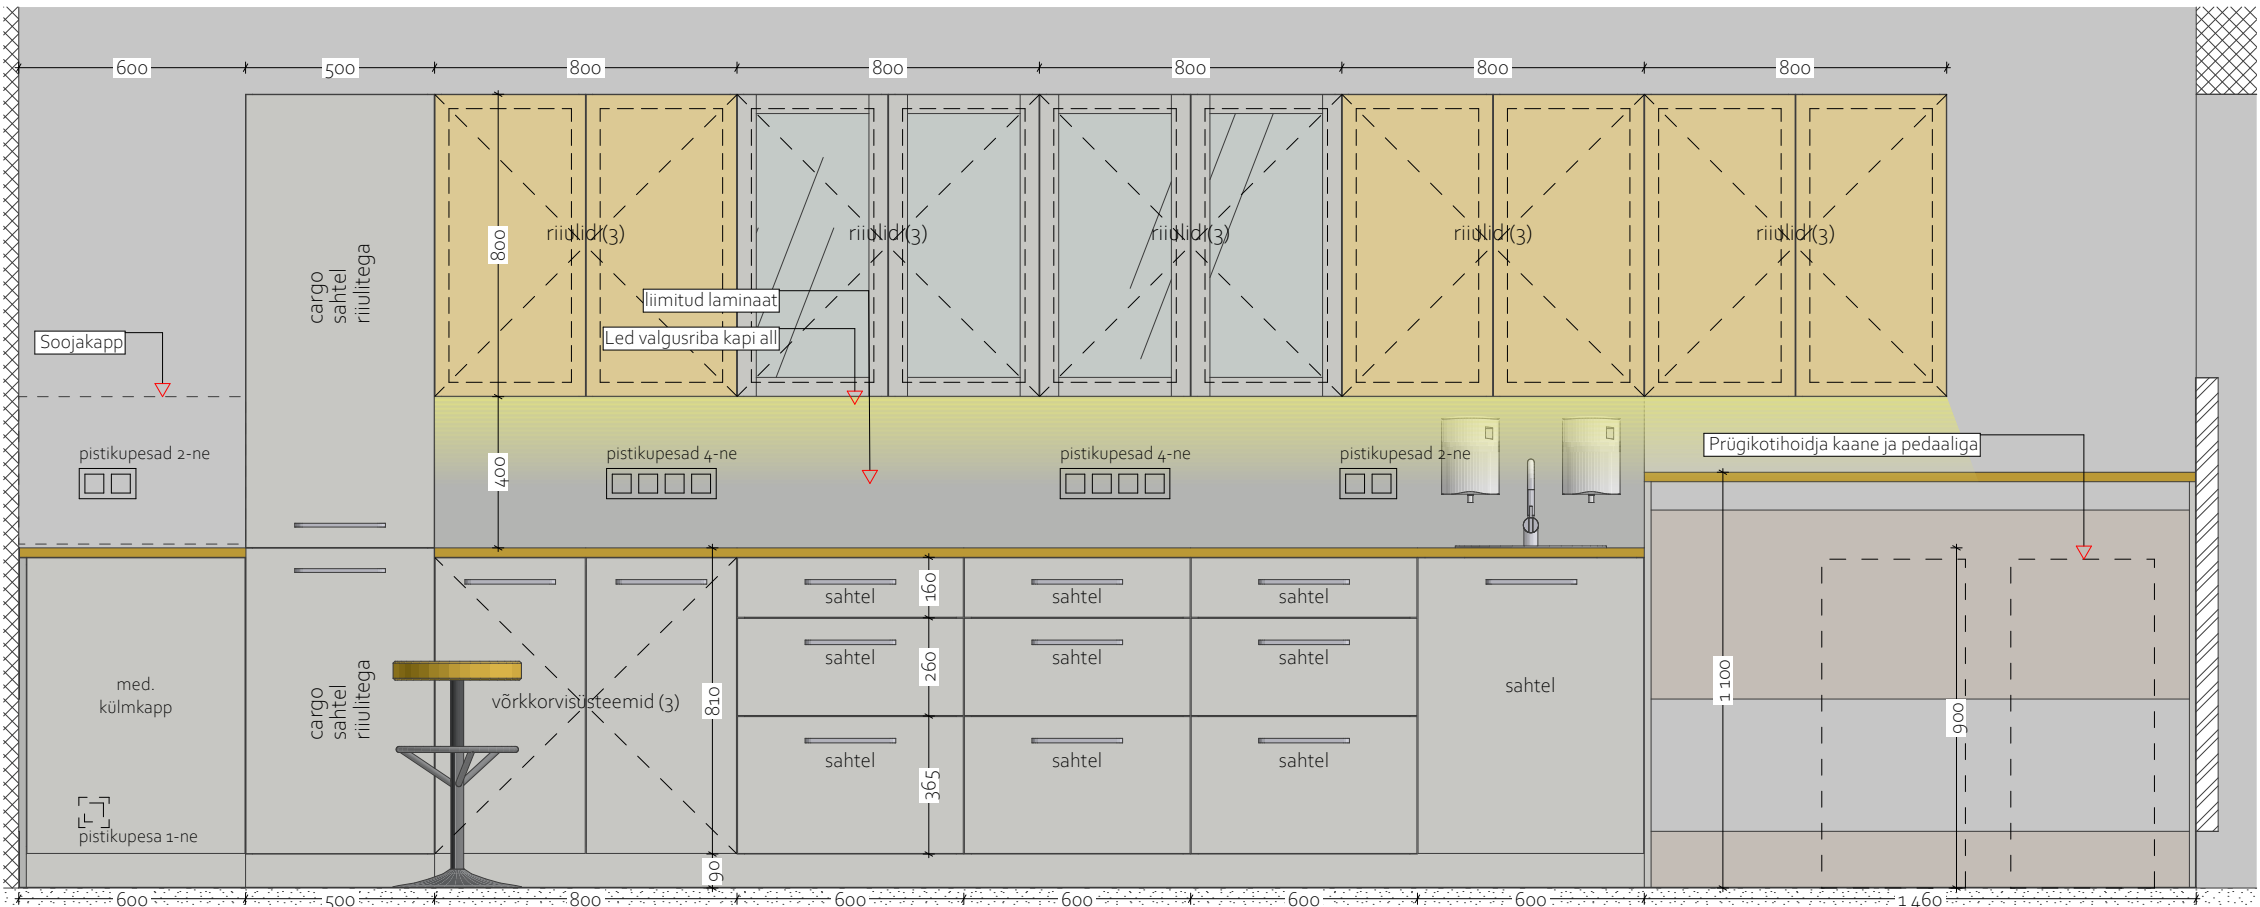

protseduurid - kirurg

1:20

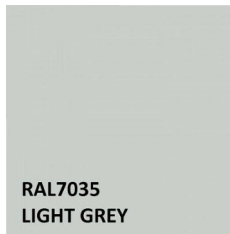

Città Bianco

Karkass : niiskuskindlast melamiinplaadist, värvitud - toon RAL7035, läikivusaste : matt.
Esipaneelid : silepaneelid, kõrgsurvelaminaadist.
Tööpind : kõrgsurvelaminaat, nt. EGGER H1176 ST37 (White Halifax Oak)
Riiulid : reguleeritavate kõrgusega vaheplaat, 30mm vahega täies ulatuses. Võrkkorvi süsteemid.
Sahtlid : vaikselt sulguvate siinidel, toon hall. Sahtlis söögiriistade jagaja.
Tagasein : liimitud kõrgsurvelaminaat, helehall



Valamu : Franke Bell BCX 610-45, roostevabast terasest, harjatud.
Kipsi valamü : kipsi tööde jaoks mõeldud valamü.
Segisti : Franke Active J roostevaba teras ja kontaktivaba anduriga segisti, nt. ORAS ELECTRA või Hansgrohe Focus Electronic basin mixer 130
Käepidemed : kitsa ja lamea profiiliga, harjatud roostevabateras.
LED : süvitatud profiil, valge 4000K, puutega lülitav, dimmerdatav , profiili sees, piimjas kate



- mööbli tootejoonised ja tehnika valik kooskõlastada enne tellimist sisearhitekti ja tellijaga
- kõik uksed ja sahtlid vaikselt sulguvad
- tootejoonised valmistab tootja
- kõik mõõdud ja kõrgusmärgid täpsustada kohapeal enne tootmist
- tootele annab garantii tootja
- sokljalgade kõrgust peab saama reguleerida
- tooted ja materjalid peavad olema kooskõlas projekti meditsiintechnoloogia osas antud nõuetega
- esipaneelid ja töötasapind niiskuskindlast kõrgsurvelaminaadist
- töötasapind peab olema desinfitseerimisainetele vastupidavast kõrgsurvelaminaadist
- ülemised riiuli kapid on külj avatavad, kas hingedel või siinil, ning alumised käepidemega vastavalt joonisele
- meditsiiniline valamü roostevaba, segisti kontaktivaba
- toodete pildid on mõeldud edasi andma vormi, kuju, või tonaalsust - lähtuda tellija tabeli nimekirjast

Töö nimetus:		Ehitise aadress:		Vastutav arhitekt:	
Järvamaa Haigla Erakorralise Meditsiini Osakonna rekonstrueerimine ja laiendamine		Tiigi tn 8/2, Paide linn, Paide linn, Järva maakond, Eesti		Ott Ojamaa	
				Projekteerija:	
				Kauri Sander	
Eriala ja staadium:		Töö nr:		Tellija:	
AR - Põhiprojekt		A2003		Paide MEK AS	
Joonise nimetus:		Protseduurid - kirurg ja kips			
Kuupäev:		Mõõtkava:		Joonise nr:	
11.01.2023		1:20, 1:50		A2003_PP_SA-7-05	