


Città
Bianco

Karkass : niiskuskindlast melamiinplaadist, värvitud - toon RAL7035, läikivusaste : matt.
Esipaneelid : silepaneel
Tööpind : kõrgsurvelaminaat, nt. EGGER H1176 ST37 (White Halifax Oak)
Riilid : reguleeritavate kõrgusega vaheplaadid, 30mm vahega täispikkuses. Võrkkorvi süsteemid.
Sahtlid : vaikselt sulguvate sinidel, toon hall.
Tagasein : liimitud kõrgsurvelaminaat




Valamu : Franke Bell BCX 610-45, roostevabast terasest, harjatud.
Segisti : kontaktivaba anduriga segisti, nt. ORAS ELECTRA või Hansgrohe Focus Electronic basin mixer 130
Käepidemed : kitsa ja lamea profiiliga, harjatud roostevabateras.
LED : süvistatud profiil, valge 4000K, puutega lülitav, dimmerdatav , profiili sees, piimjas kate

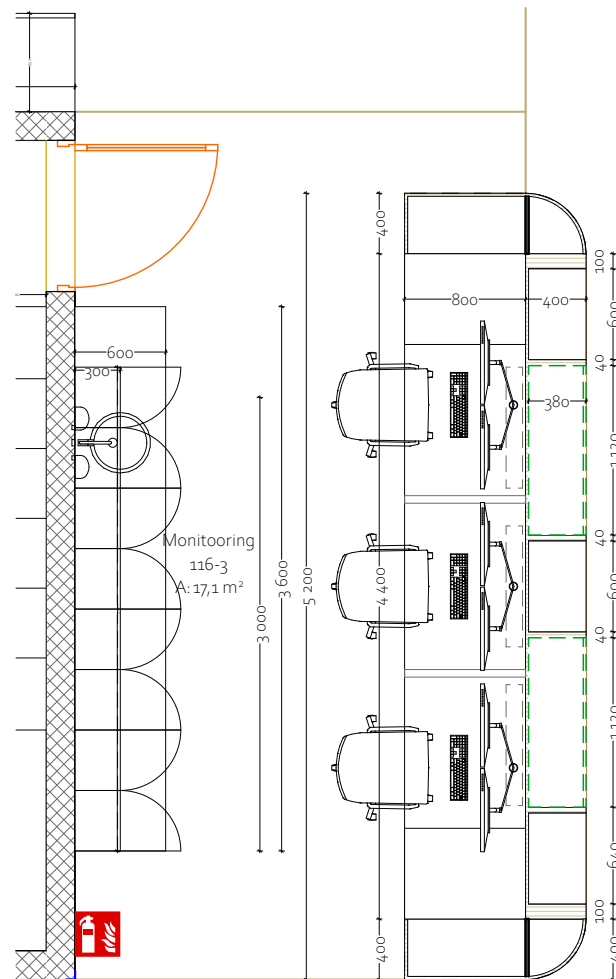


PÕHIKORRUS (5)

1:50

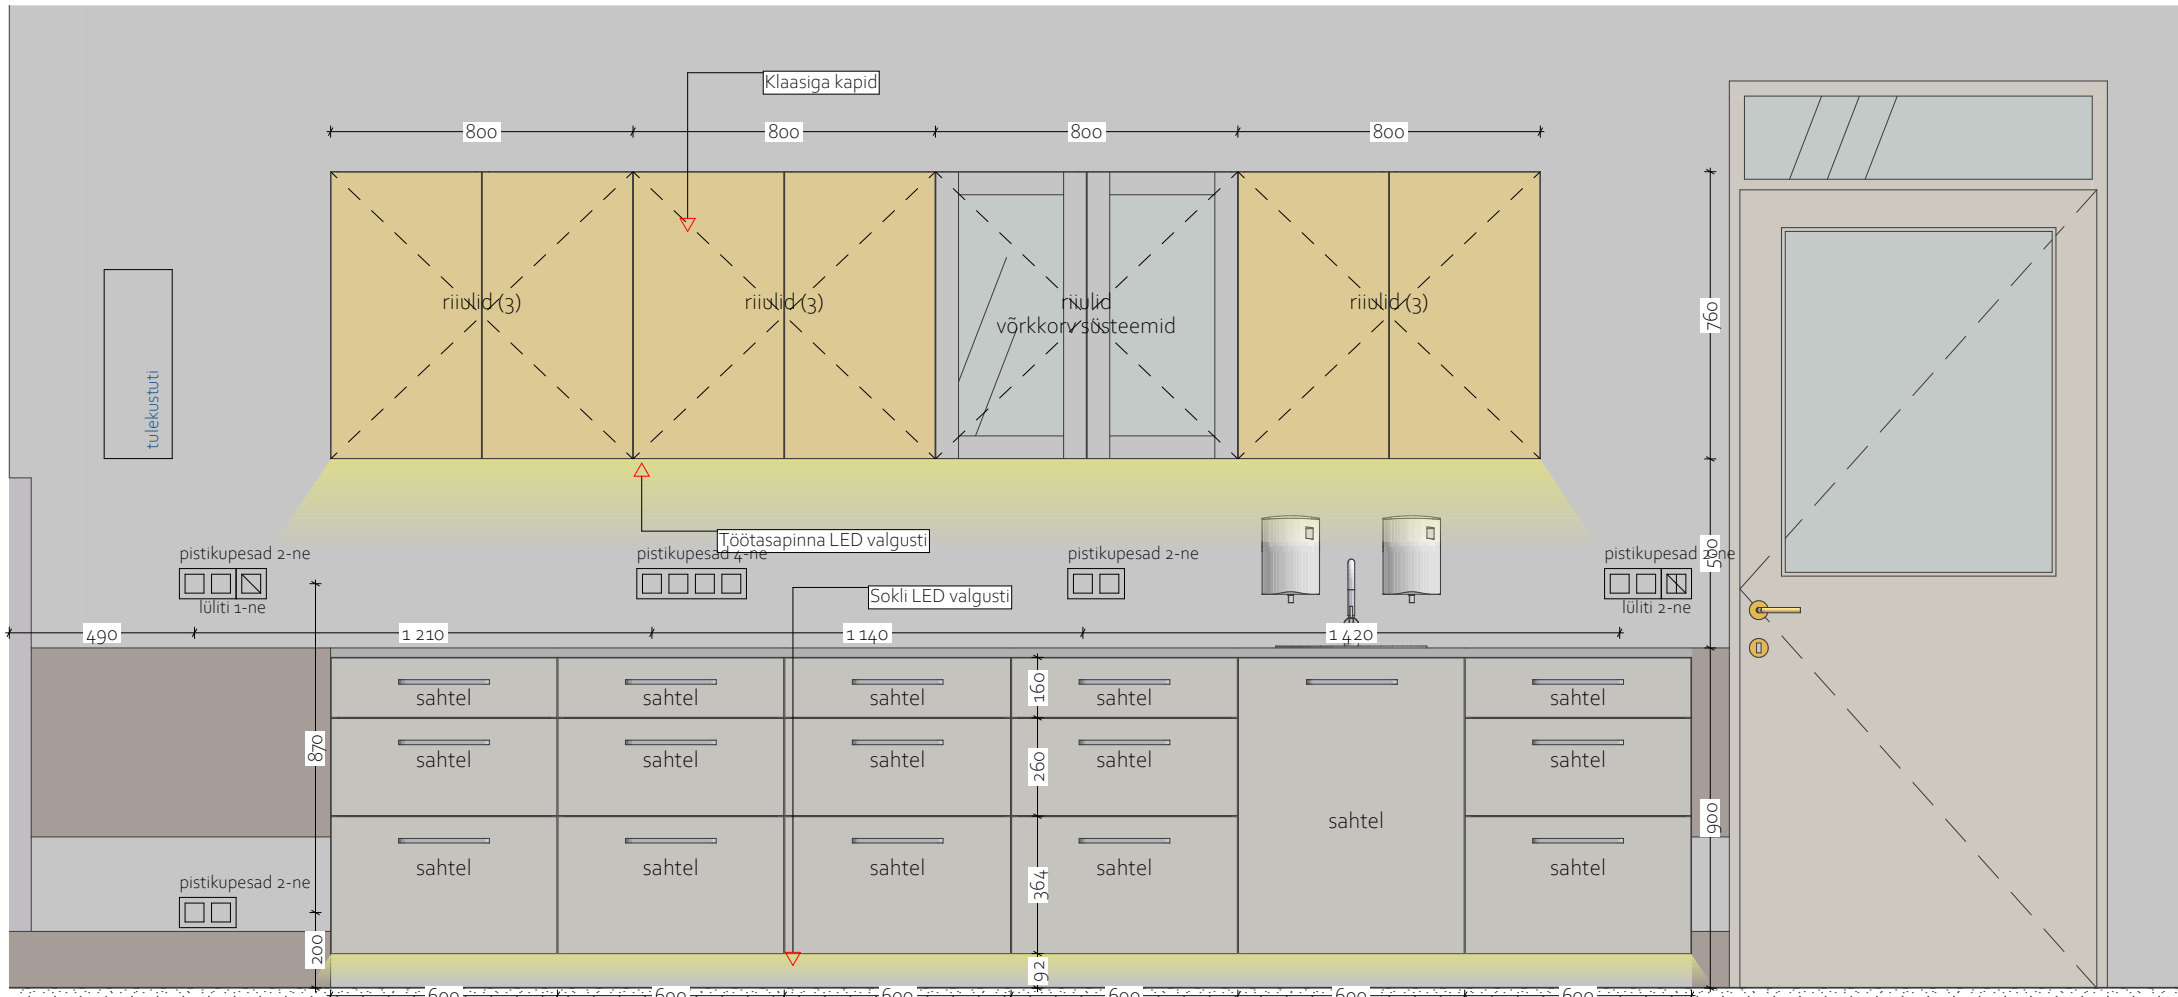


monitooringu kapid

1:20

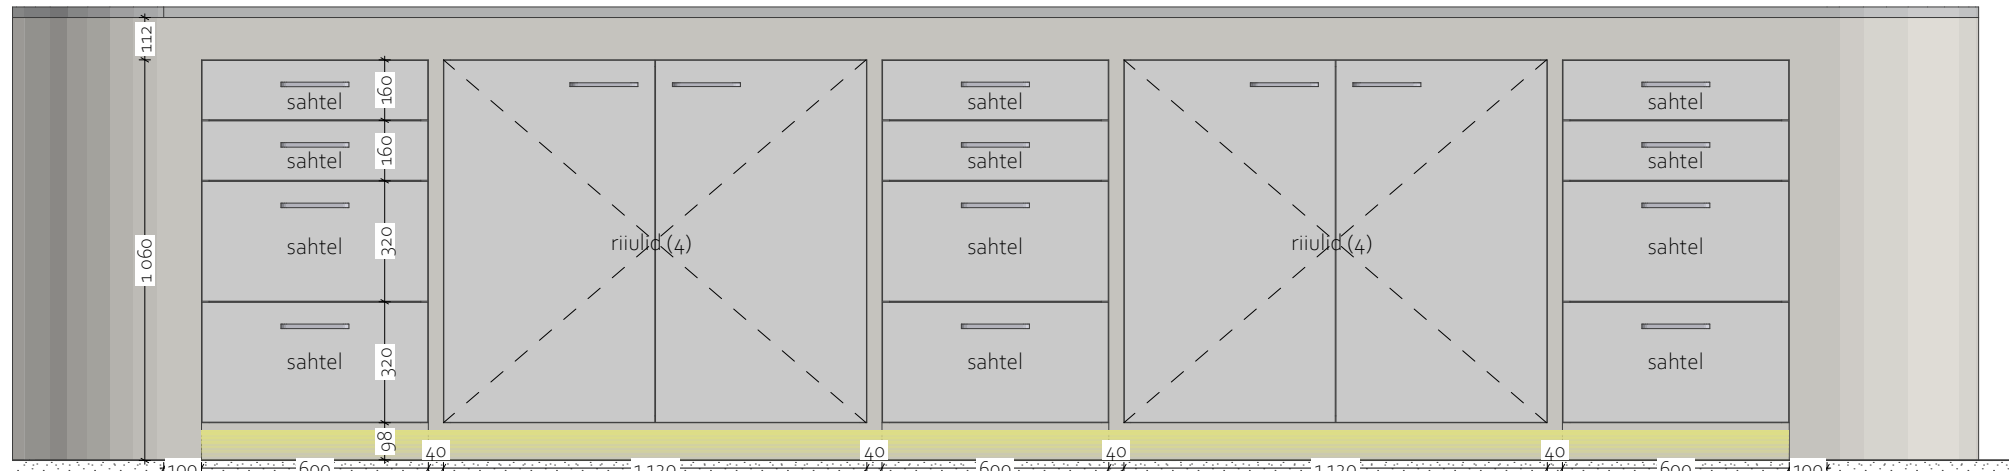

1:20monitooringu jägimislett

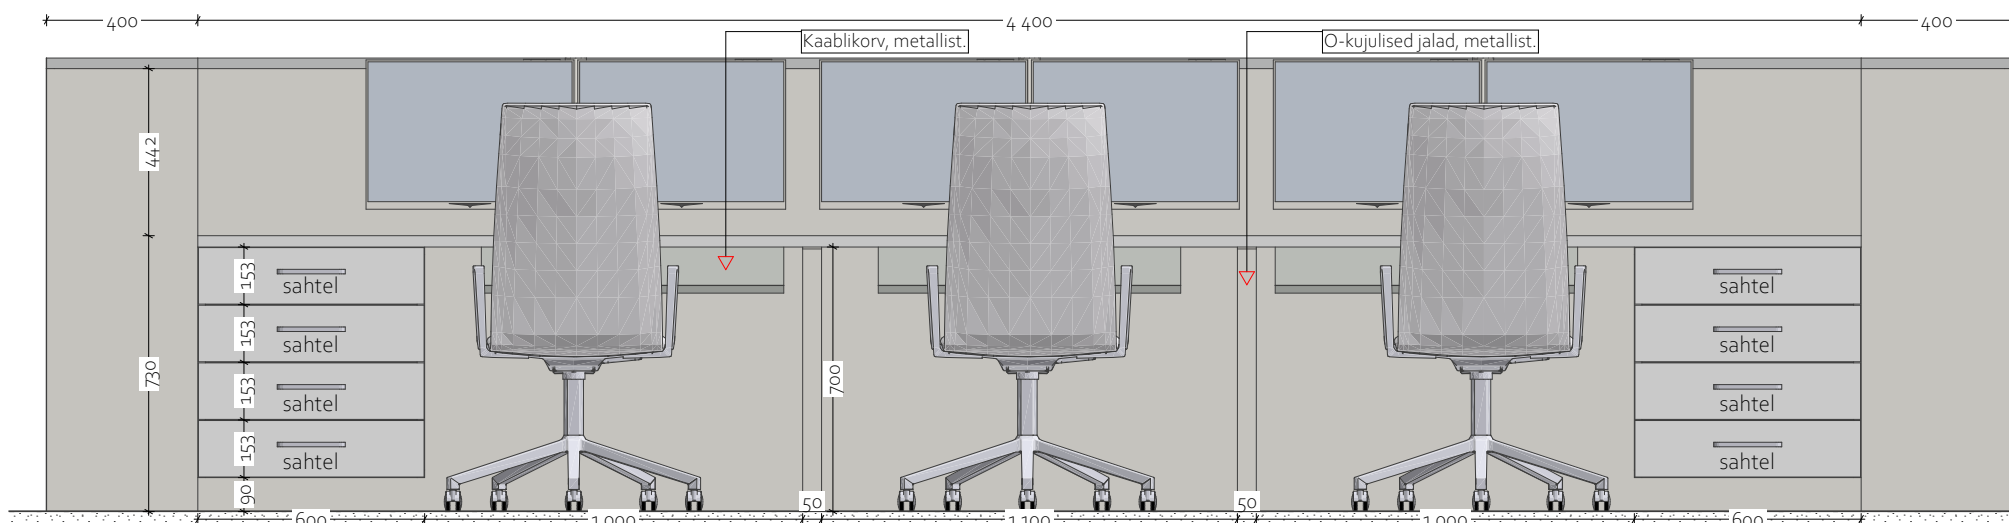

1:20 monitooringu jägimislaud

- mööbli tootejoonised ja tehnika valik kooskõlastada enne tellimist sisearhitekti ja tellijaga
- kõik uksed ja sahtlid vaikselt sulguvad
- tootejoonised valmistab tootja
- kõik mõõdud ja kõrgusmärgid täpsustada kohapeal enne tootmist
- tootele annab garantii tootja
- soklialgade kõrgust peab saama reguleerida
- tooted ja materjalid peavad olema kooskõlas projekti meditsiinitehnoloogia osas antud nõuetega
- esipaneelid ja töötasapind niiskuskindlast kõrgsurvelaminaadist
- töötasapind peab olema desinfitseerimisainetele vastupidavast kõrgsurvelaminaadist
- ülemised riuli kapid on külg avatavad hingedel, ning alumised käepidemega vastavalt joonisele
- meditsiiniline valamu harjatud roostevabast terasest, segisti kontaktivaba
- kõik töölaudade servpinnad pealstatud 2mm ABS servoplastikuga
- võrkkorvisüsteemi kirjeldus, asetus ja arv täpsustada Tellijaga
- toodete pildid on mõeldud edasi andma vormi, kuju, või tonaalsust - lähtuda tellija tabeli nimekirjast

Töö nimetus:

**Järvamaa Haigla Erakorralise
Meditsiini Osakonna
rekonstrueerimine ja laiendamine**

ARHITEKTRUM

OÜ Arhitektum | reg. 12160269 | EEP002256
info@arhitektum.ee | Tatari 64, Tallinn

Ehitise aadress:

**Tiigi tn 8/2, Paide linn, Paide linn, Järva
maakond, Eesti**

Eriala ja staadium:

AR - Põhiprojekt

Joonise nimetus:

Monitooringu mööbli vaated

Kuupäev:

11.01.2023

Töö nr:

A2003

Möötkava:

1:20, 1:50

Vastutav arhitekt:

Ott Ojamaa

Projekteerija:

Kauri Sander

Tellija:

Paide MEK AS

Joonise nr:

A2003_PP_SA-7-07