



RAL7035
LIGHT GREY

Karkass : niiskuskindlast melamiinplaadist, värvitud - toon RAL7035, läikivusaste : matt.
Esipaneelid :niiskuskindlast melamiinplaadist, värvitud - toon RAL7035, läikivusaste : matt.
Tööpind : kõrgsurvelaminaat, nt. EGGER H1176 ST37 (White Halifax Oak)
Riiulid : reguleeritavate kõrgusega vaheplaadid, 30mm vahega täies ulatuses.
Vaikseltsulguvate süsteemidega.
Sahtlid : vaikseltsulguvate siinidel, toon hall.

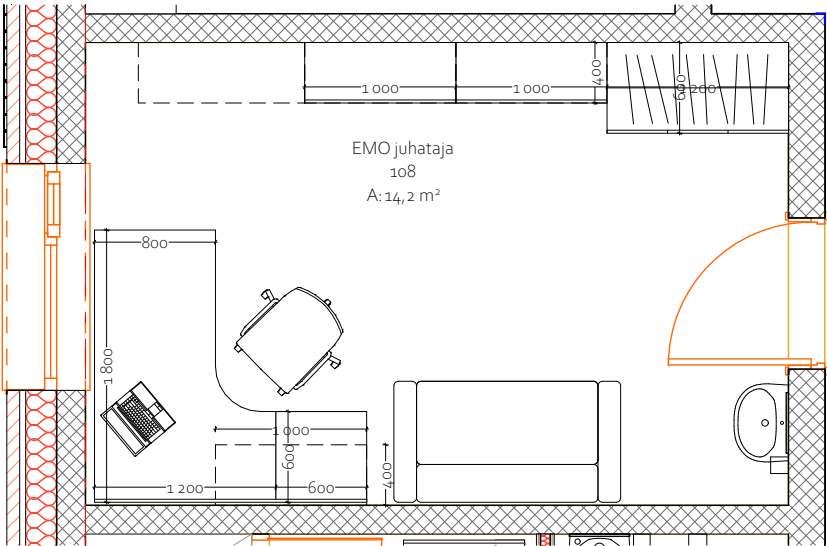

1:50 PÕHIKORRUS (6)

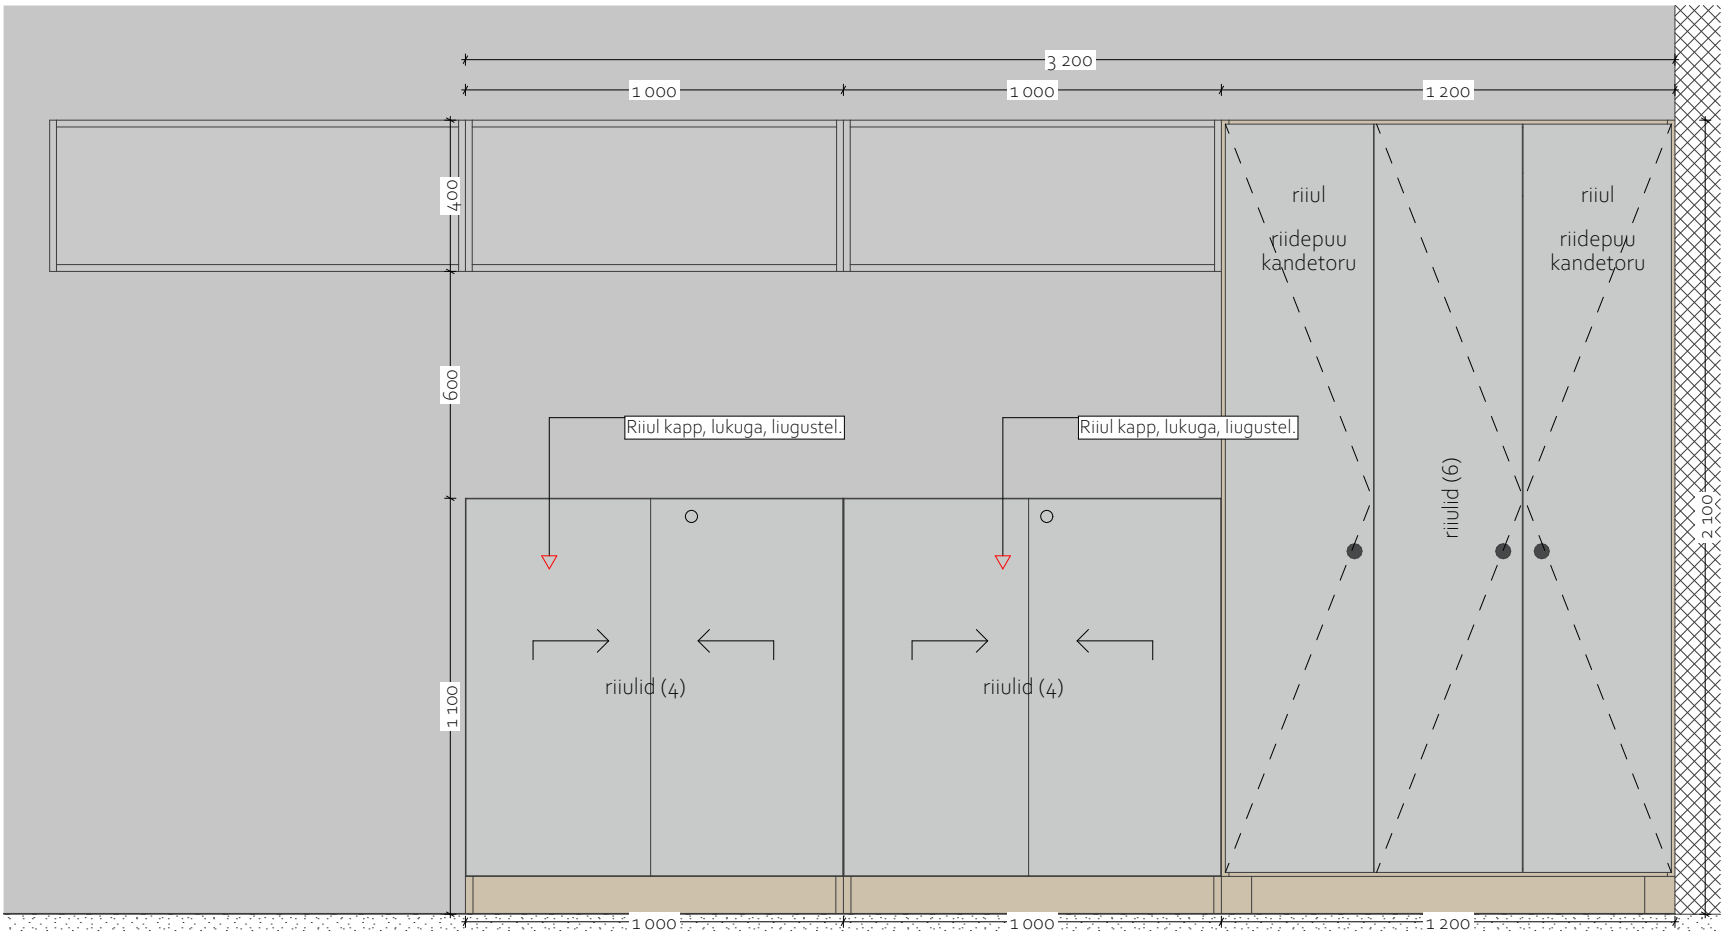

EMO juhataja tagasein

1:20



EMO juhataja töönurk

1:20

- mööbli tootejoonised ja tehnika valik kooskõlastada enne tellimist sisearhitekti ja tellijaga
- kõik uksed ja sahtlid vaikseltsulguvad
- tootejoonised valmistab tootja
- kõik mõõdud ja kõrgusmärgid täpsustada kohapeal enne tootmist
- tootele annab garantii tootja
- tooted ja materjalid peavad olema kooskõlas projekti meditsiinitehnoloogia osas antud nõuetega
- esipaneelid ja töötasapind niiskuskindlast kõrgsurvelaminaadist
- segisti kontaktivaba
- toodete pildid on mõeldud edasi andma vormi, kuju, või tonaalsust - lähtuda tellija tabeli nimekirjast

Töö nimetus:

Järvamaa Haigla Erakorralise
Meditsiini Osakonna
rekonstrueerimine ja laiendamine

Ehitise aadress:

Tiigi tn 8/2, Paide linn, Paide linn, Järva
maakond, Eesti

Vastutav arhitekt:

Ott Ojamaa

Projekteerija:

Kauri Sander

ARHITEKTRUM

OÜ Arhitektum | reg. 12160269 | EEP002256
info@arhitektum.ee | Tatari 64, Tallinn

Eriala ja staadium:

AR - Põhiprojekt

Töö nr:

A2003

Tellija:

Paide MEK AS

Joonise nimetus:

EMO juhataja mööbli vaated

Kuupäev:

11.01.2023

Mõõtkava:

1:20, 1:50

Joonise nr:

A2003_PP_SA-7-11